


PIANO TERRA "COLONNE"

LICEO KENNEDY

INGRESSO: VIA DANDOLO

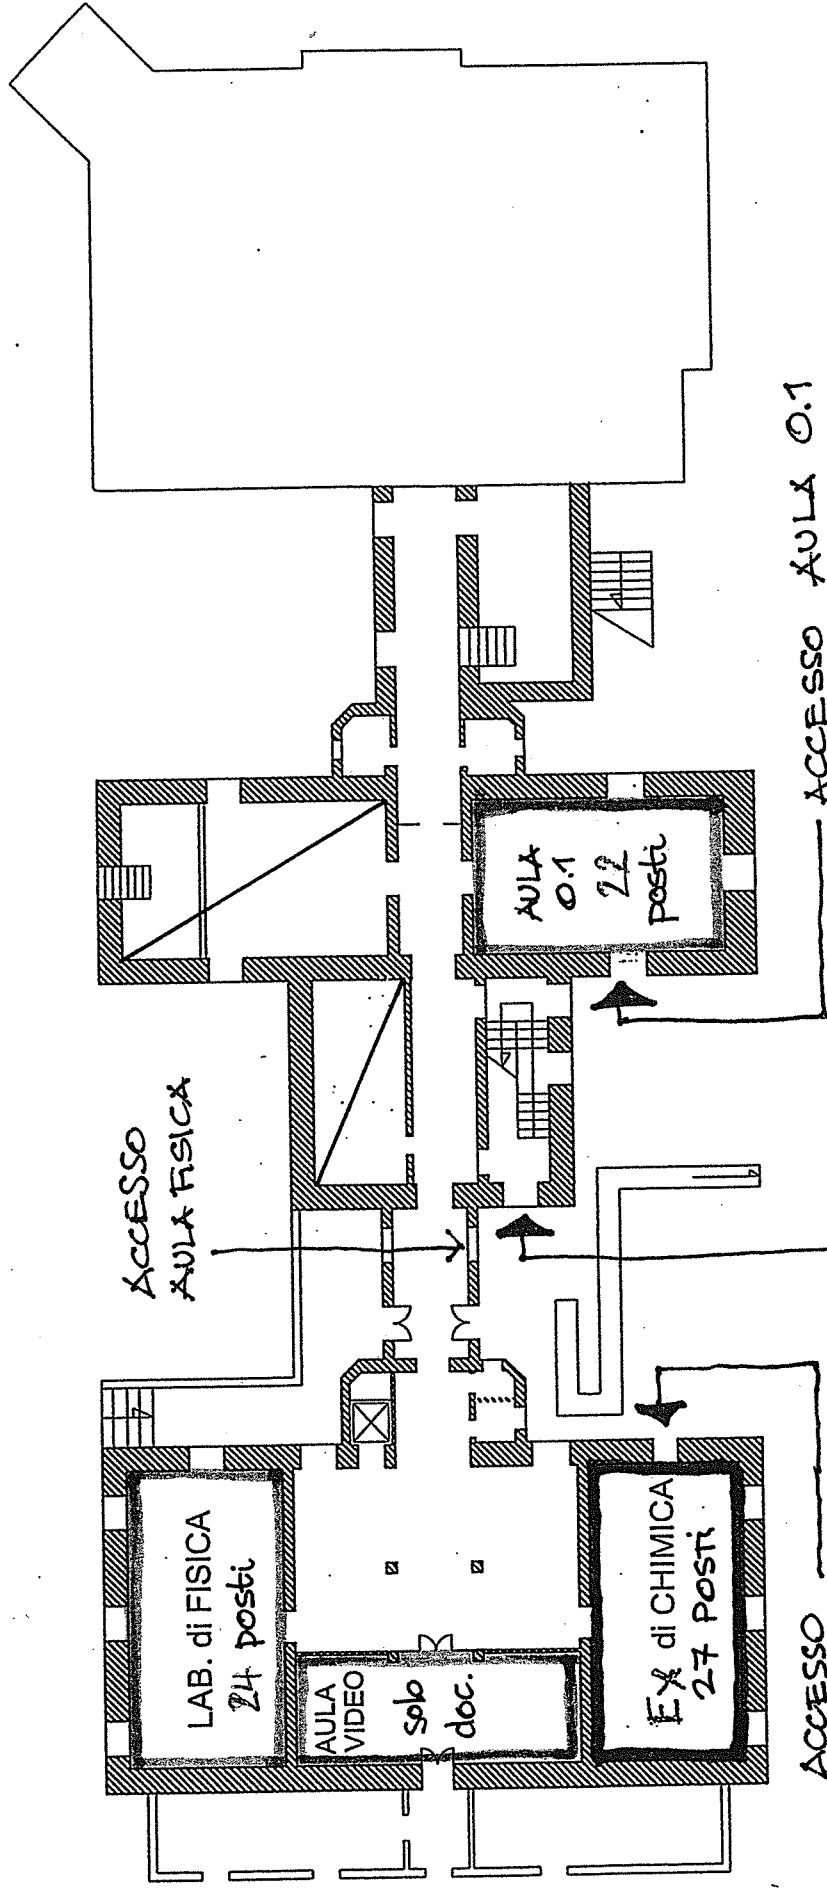

ACCESSO "SCALA PICCOLA"
PIANO 1
AULE 1.18-1.19
1.20-1.21


Sheet 1
NORD
arch. S. Betti

PIANO PRIMO "VERDE"

LICEO KENNEDY



INGRESSO: VIA D'ANDOLO

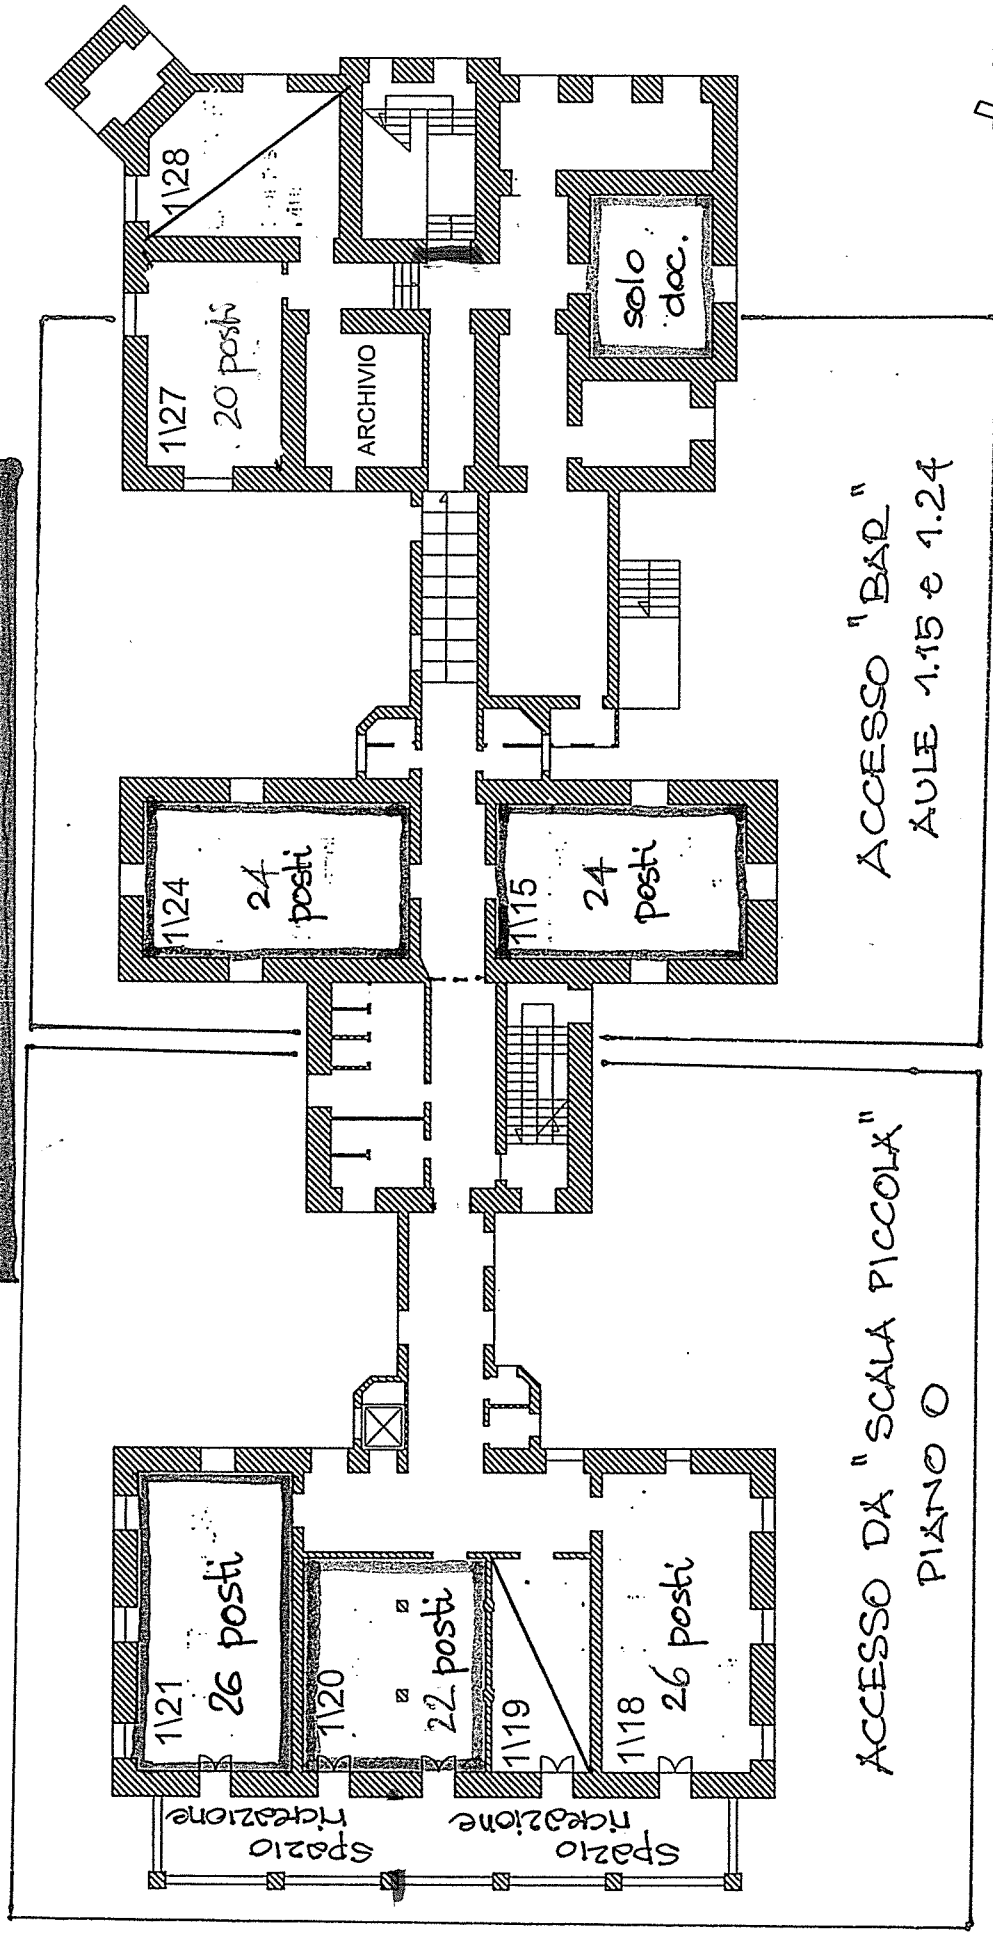


ACCESSO "BAR"
AULE 1.15 e 1.24

ACCESSO DA "SCALA PICCOLA"
PIANO 0


PIANO PRIMO

LICEO KENNEDY

"Casetta"

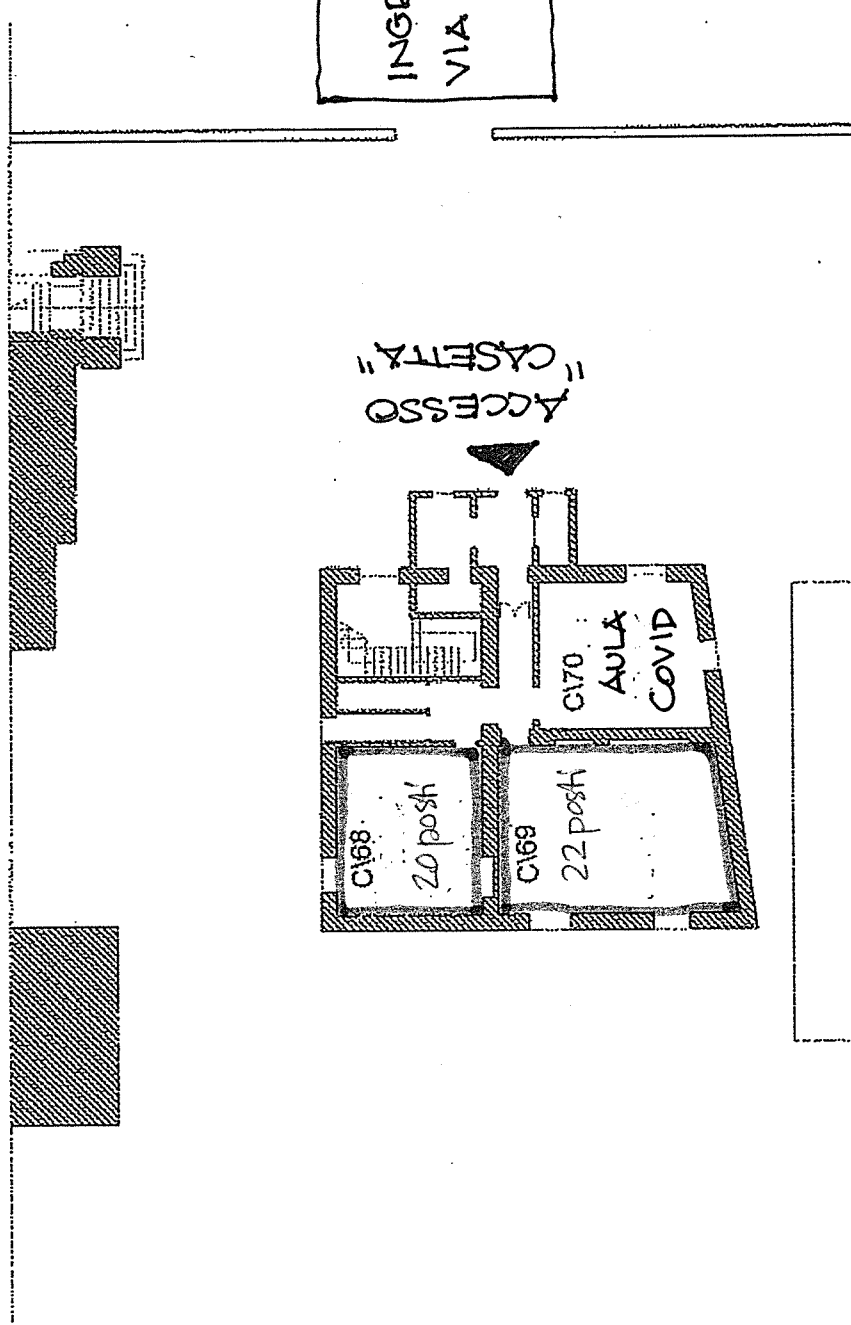

INGRESSO
VIA FABRIZI

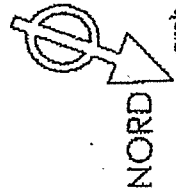


arch. S. Betti

PIANO SECONDO "ARANCIO"

LICEO KENNEDY

INGRESSO VIA FABRIZI

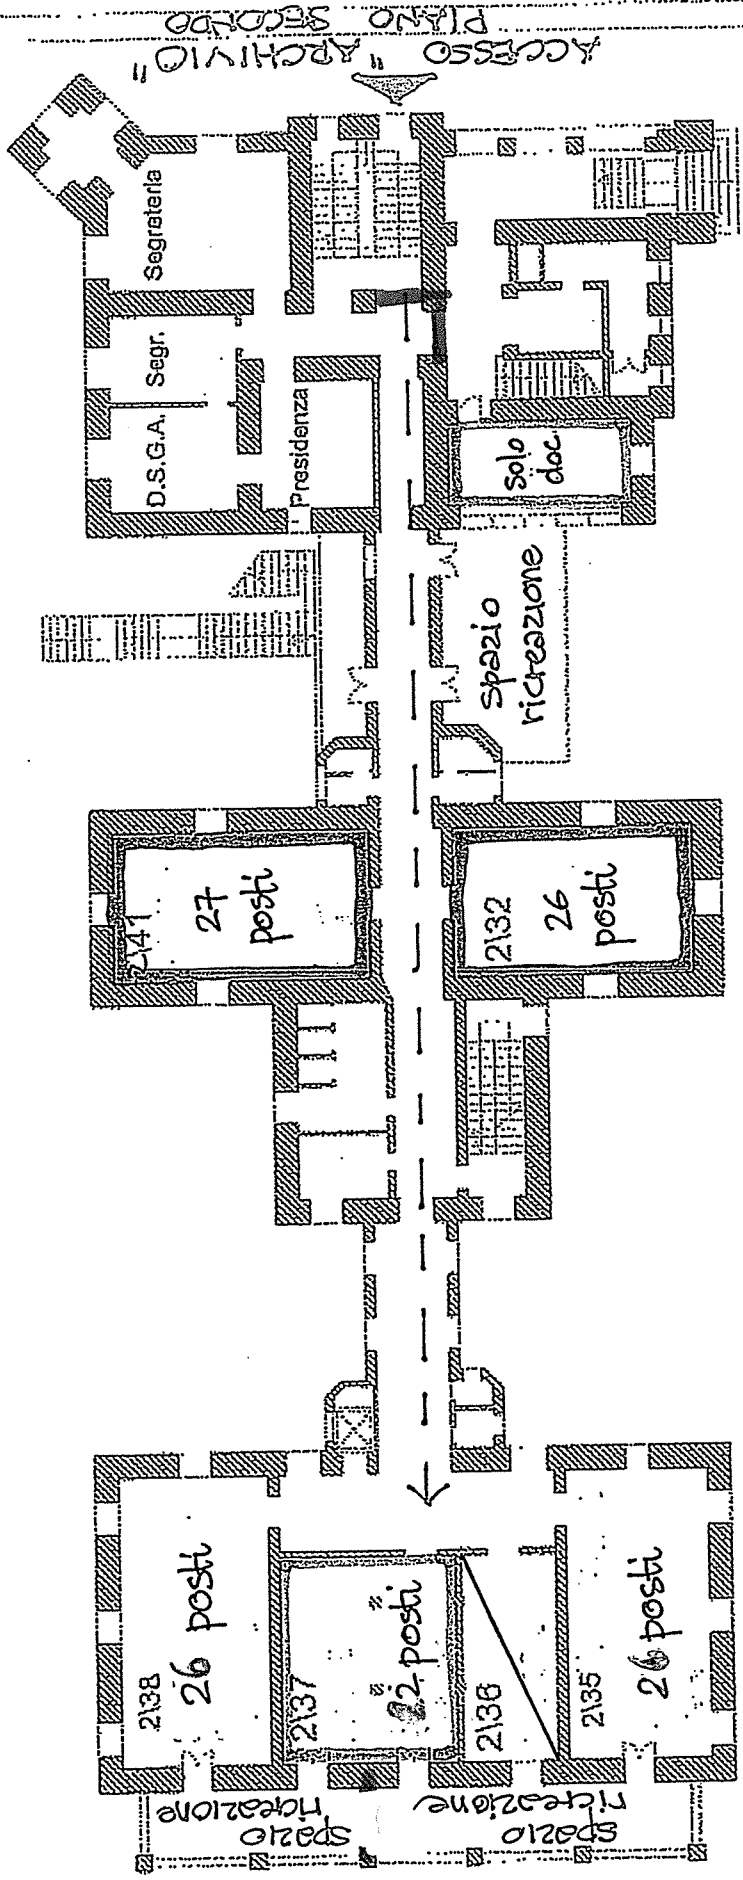


ACCESSO DAL PORTONCINO
"ARCHIVIO"

PIANO TERZO "LILLA"

LICEO KENNEDY

INGRESSO VIA FABRIZI

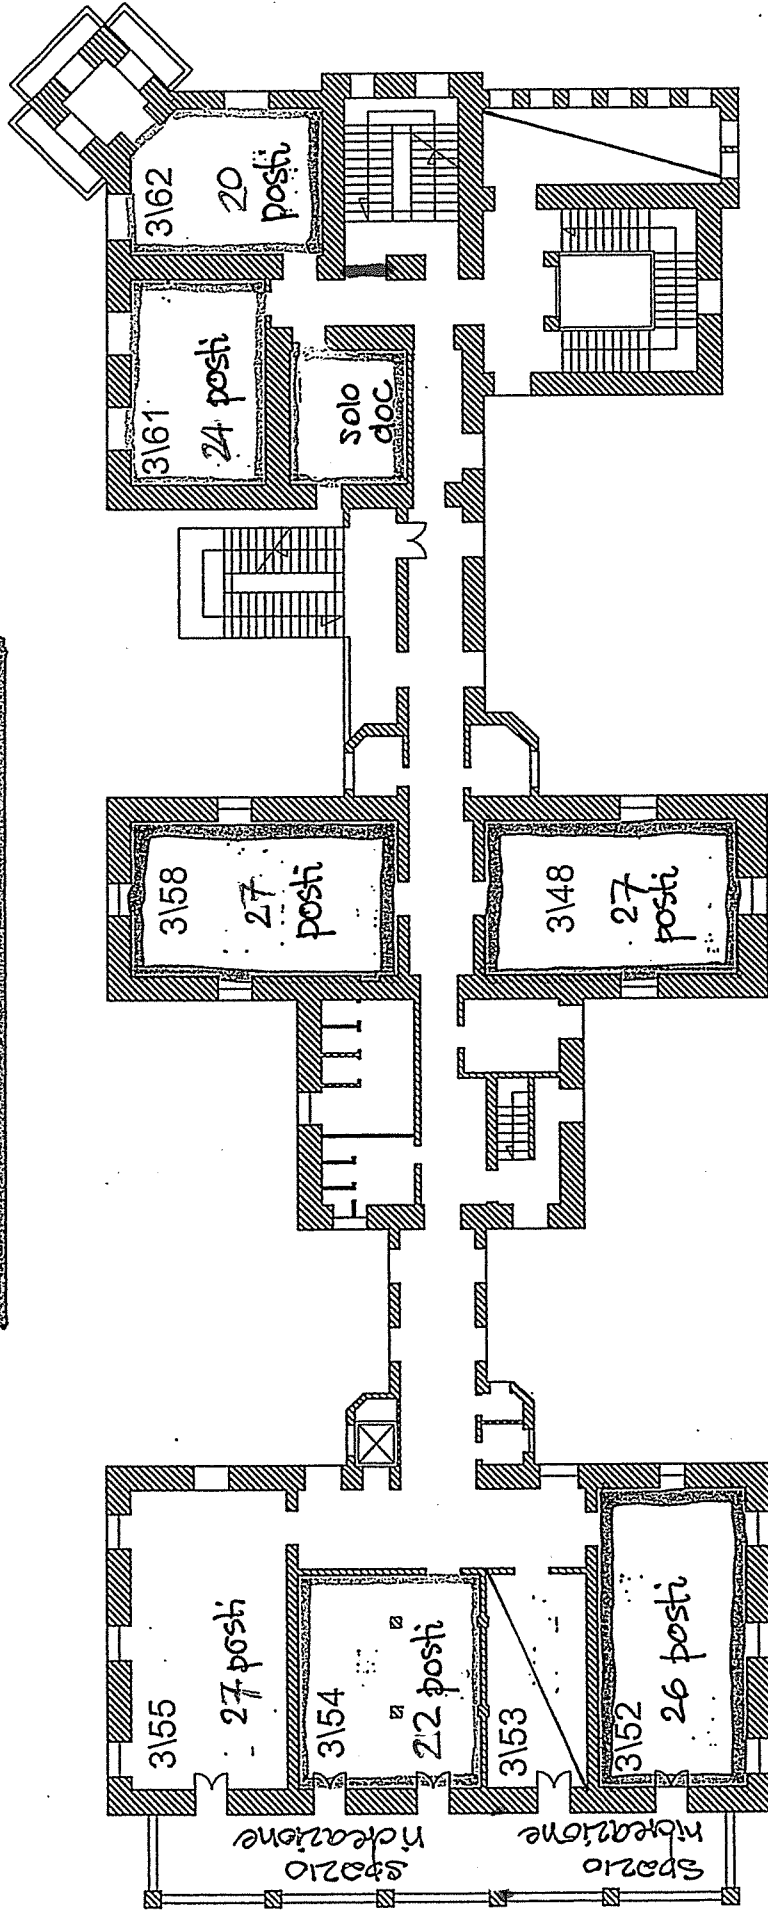

ACCESSO DAL PORTONE
"STORICO"
del piano 2


Sheet
4
NORD

arch. S. Betti


PIANO QUARTO

LICEO KENNEDY

INGRESSO VIA FABRIZI

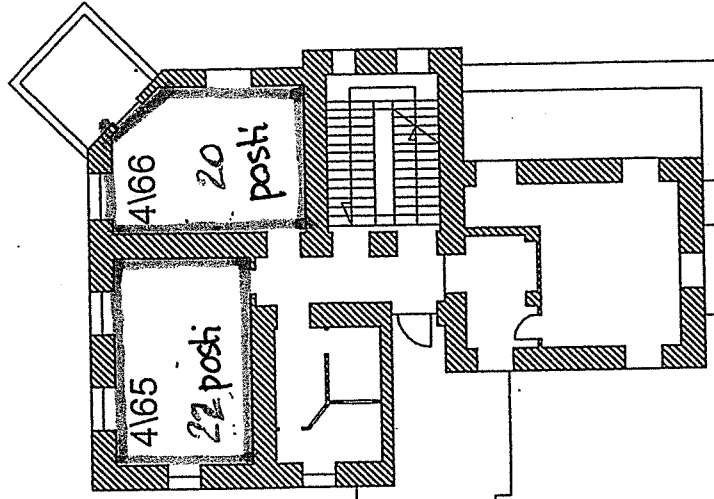

ACCESSO PORTONE
"STORICO"
E SCALA DI METALLO

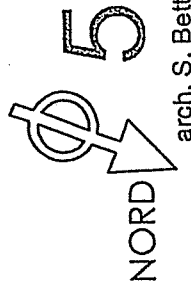

arch. S. Betti